




Annexe 3.1
Droit de préemption
Echelle : 1/26.000

Arrêt de projet
Plan local d'urbanisme intercommunal du Val d'Ille-Aubigné
Délibération du conseil communautaire du 26/02/2019

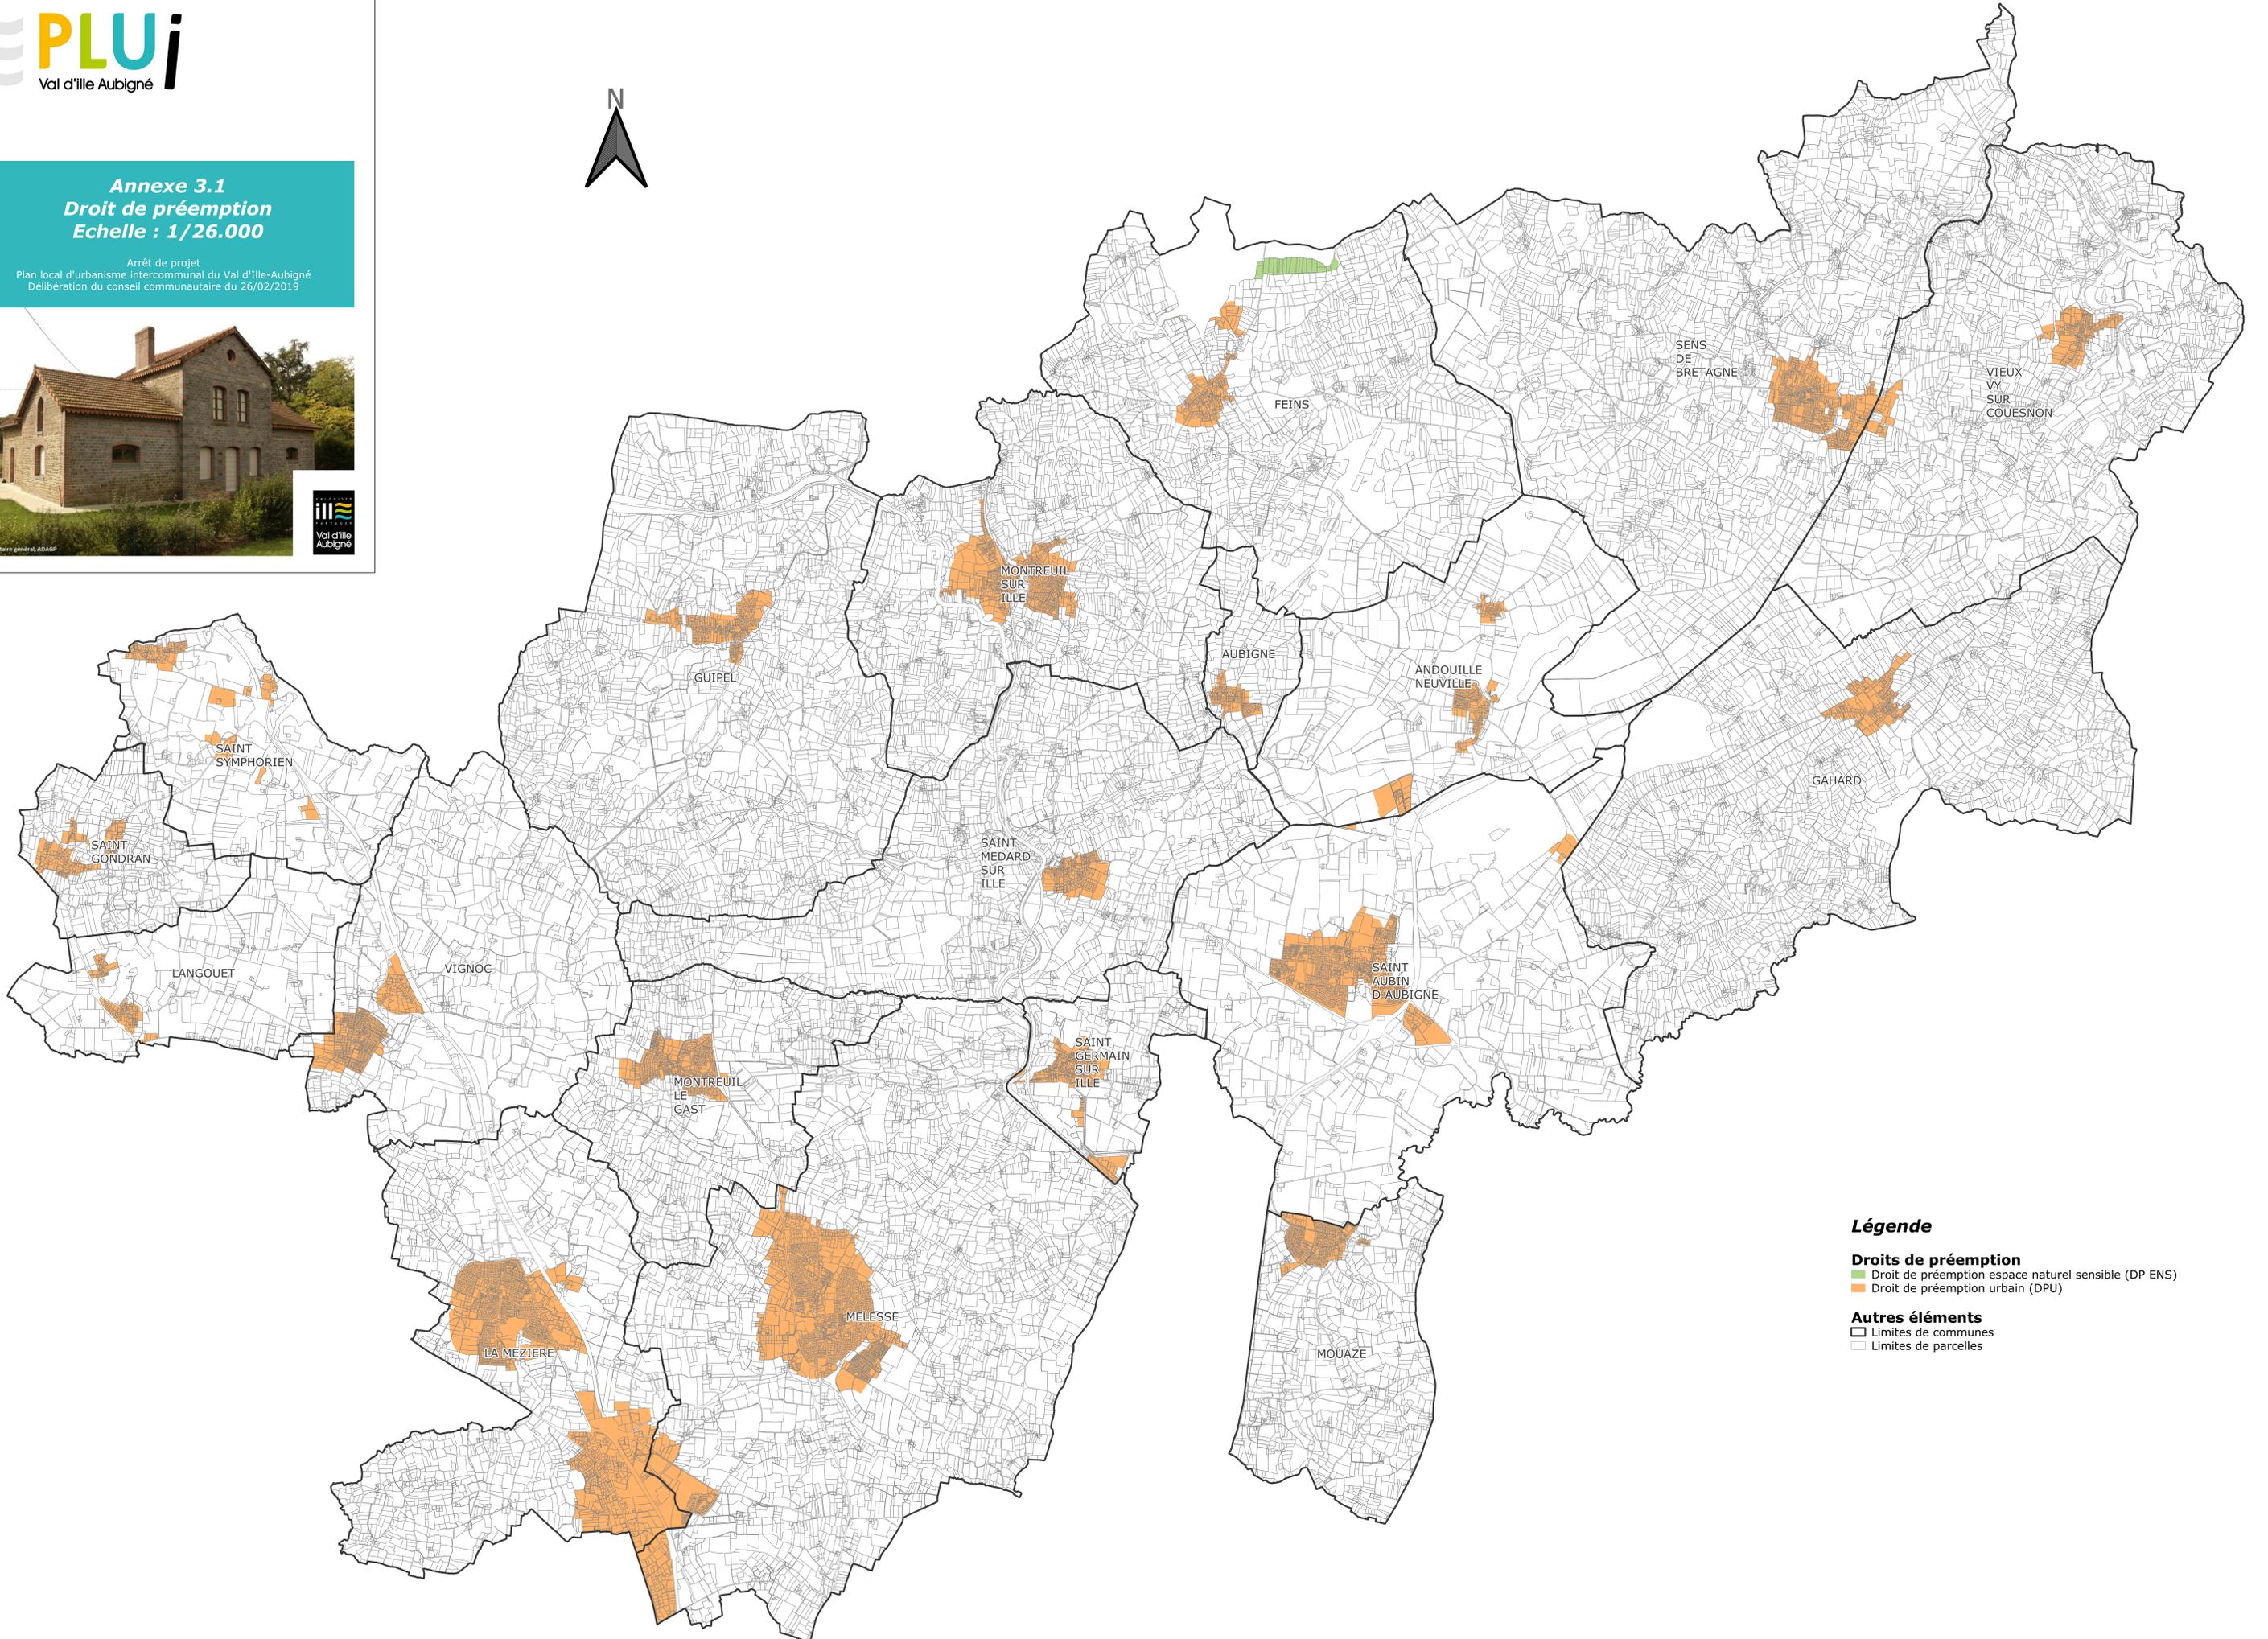

Légende

- Droits de préemption**
- Droit de préemption espace naturel sensible (DP ENS)
 - Droit de préemption urbain (DPU)
- Autres éléments**
- Limites de communes
 - Limites de parcelles