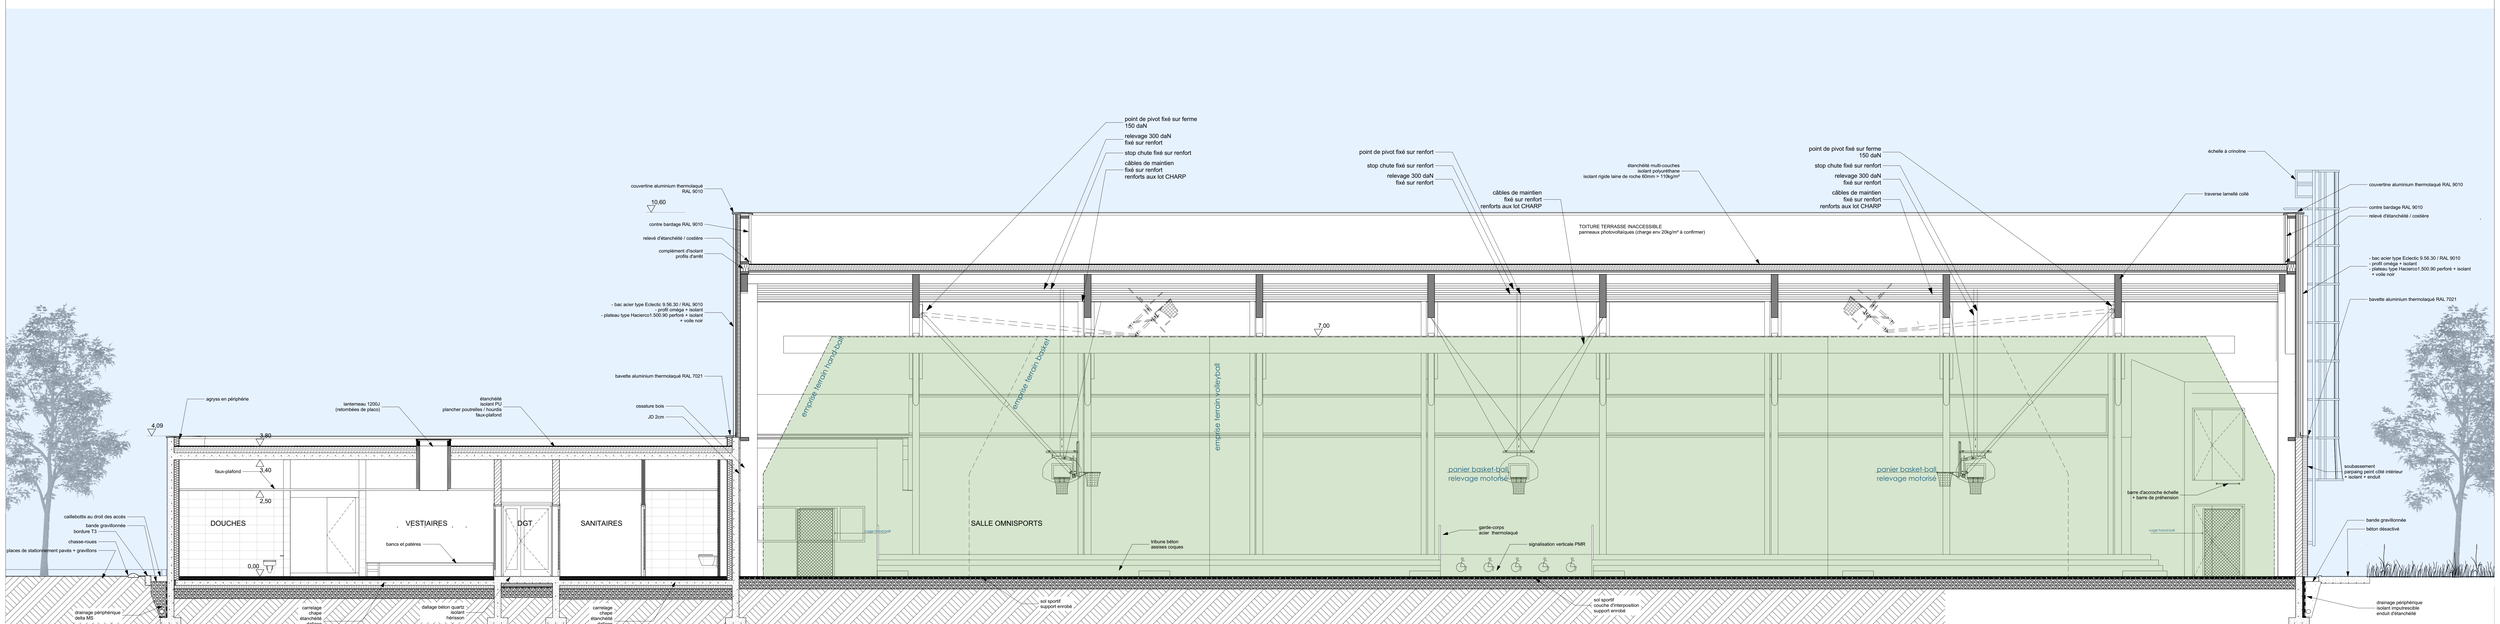

COUPE BB - éch : 1/100°

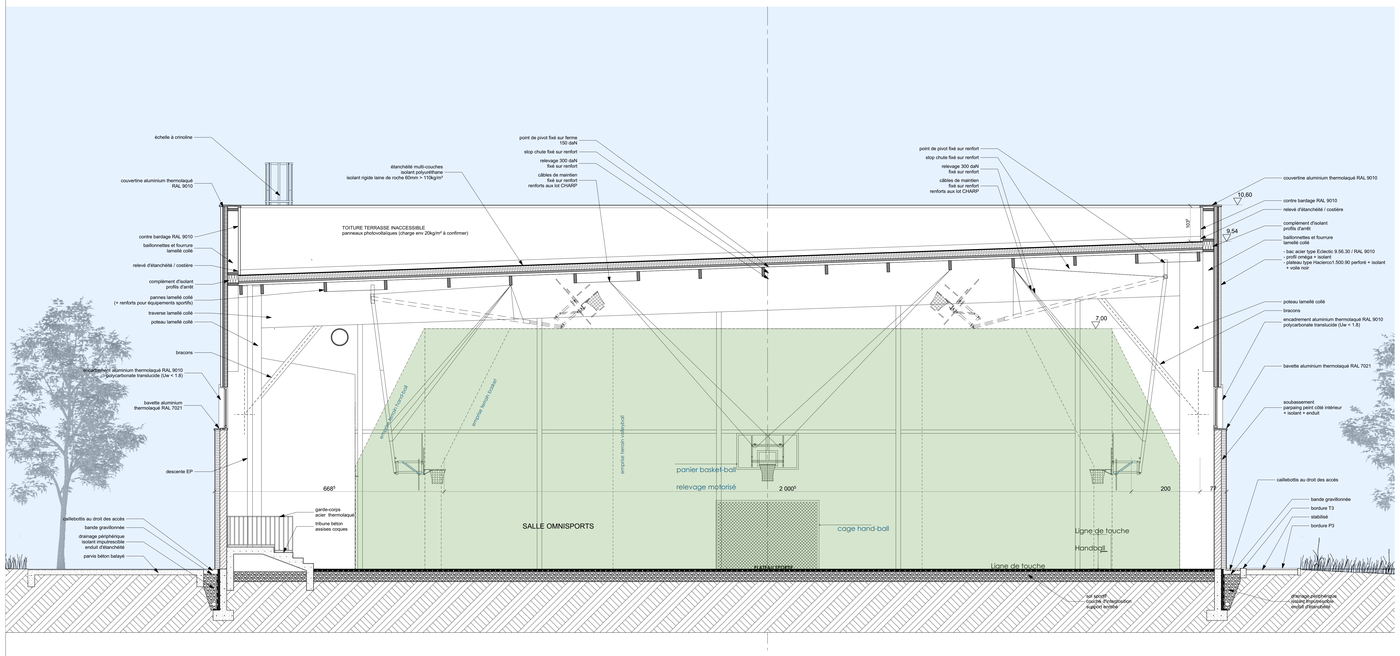

PERSPECTIVE angle nord-ouest